


VÝKRES ŠIRŠÍCH VZTAHŮ
1:25000

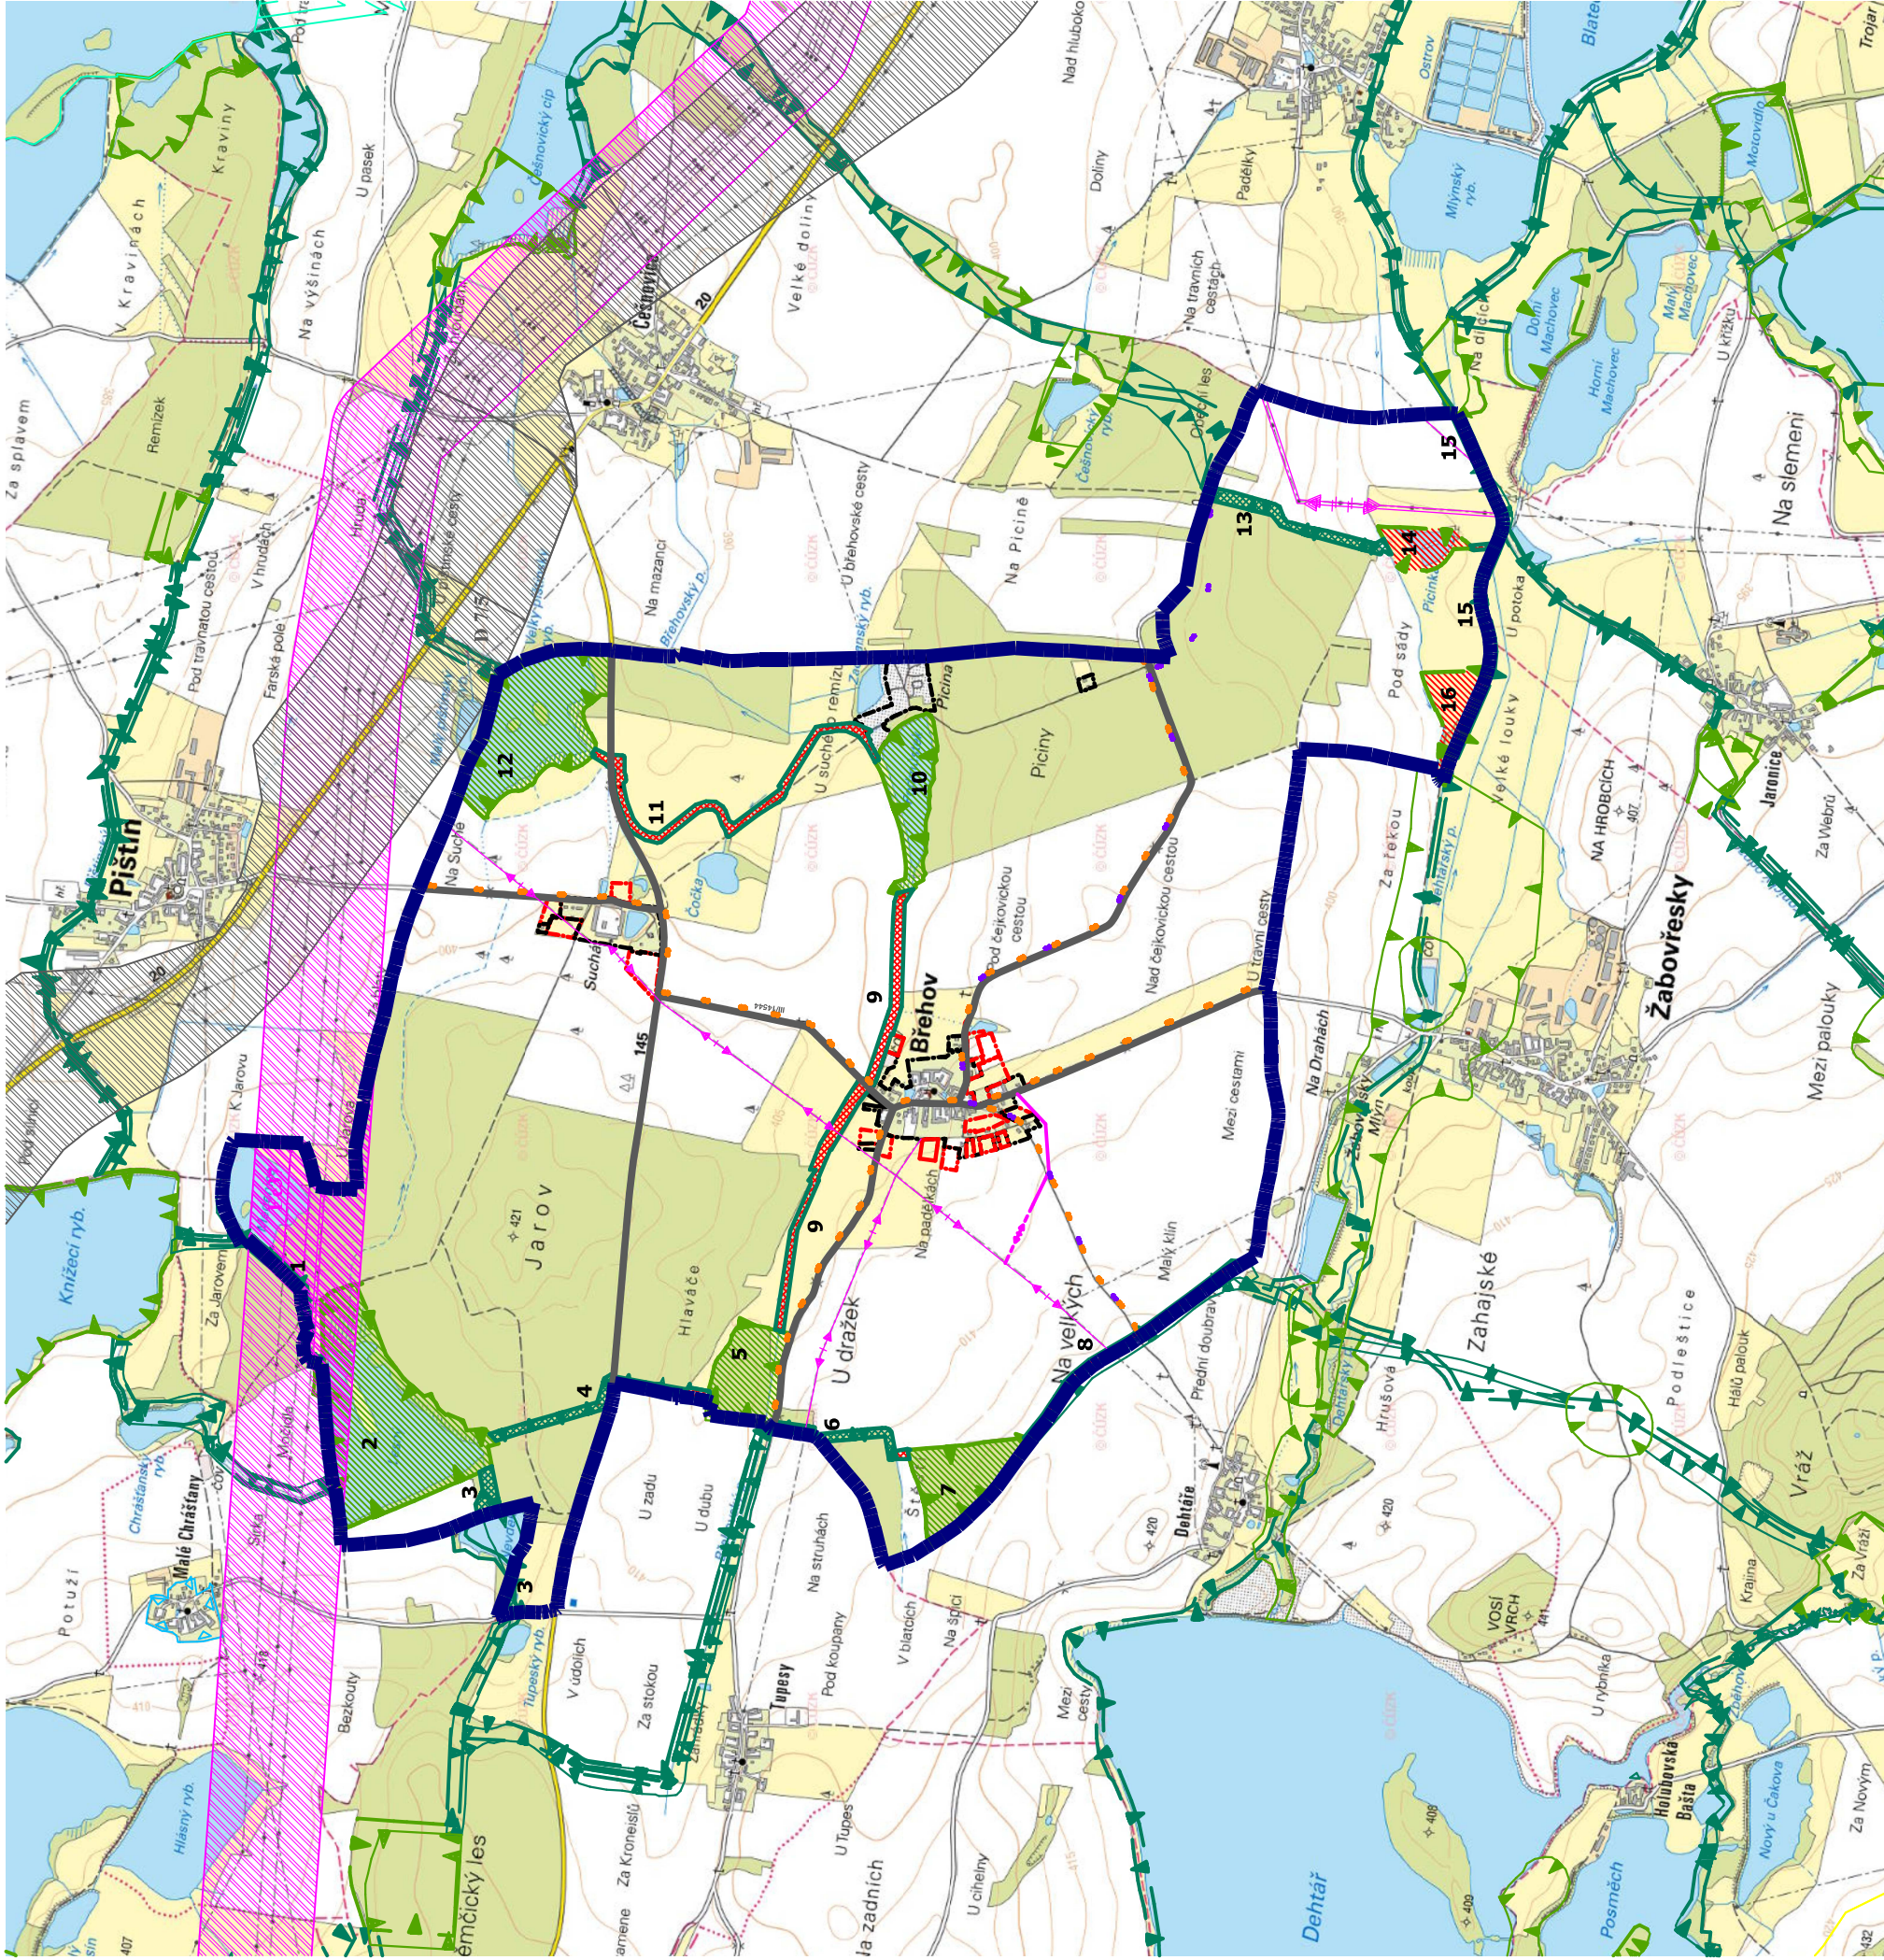

Celé správní území obce Břehov se nachází v rozvojové ose nadmišního významu N-OS6 Prachatická. Celé správní území obce Břehov se nachází v ochranném pásmu radaru Třebotovice.

HRANICE A ZNAČENÍ	
stav	náčrth
	HRANICE SPRÁVNÍHO ÚZEMÍ OBCE BREHOV
	HRANICE ZASTAVĚNÉHO ÚZEMÍ
	HRANICE ZASTAVITELNÝCH PLOCH

stav		návrh
		SILNICE II. A III. TŘÍDY
		CYKLOTRASA
		TURISTICKÁ STEZKA
		KORIDOR Ee37 ZVN 400 kV Kočín - Dasný
		ELEKTRICKÉ VEDENÍ VVN
		ELEKTRICKÉ VEDENÍ VN

stav	návrh
ÚZEMNÍ SYSTÉM EKOLOGICKÉ STABILITY, OCHRANA PŘÍRODY	
	LOKÁLNÍ BIOCENTRUM
	LOKÁLNÍ BIOCENTRUM NEFUNKČNÍ
	LOKÁLNÍ BIOKORIDOR
	LOKÁLNÍ BIOKORIDOR NEFUNKČNÍ

Zakázka NÁVRH		Razítko zpracovatele			
		VÝKRES ŠIRŠÍCH VZTAHŮ 1 : 25000 červen 2018			
				Podpis	
					Číslo výkresu
Obsah	Hlavní projektant Ing. arch. Václav Štěpán	6			
Měřítko	Zodpovědný projektant Ing. arch. Arnošt Janko				
Datum vyhotovení	Zpracoval Ing. arch. Arnošt Janko				
	IČO/ DIČ 10276661 / CZ-430908117				
	Telefon 387718439, 387718450				