


# VÝKRES ŠIRŠÍCH VZTAHŮ

## 1:25000

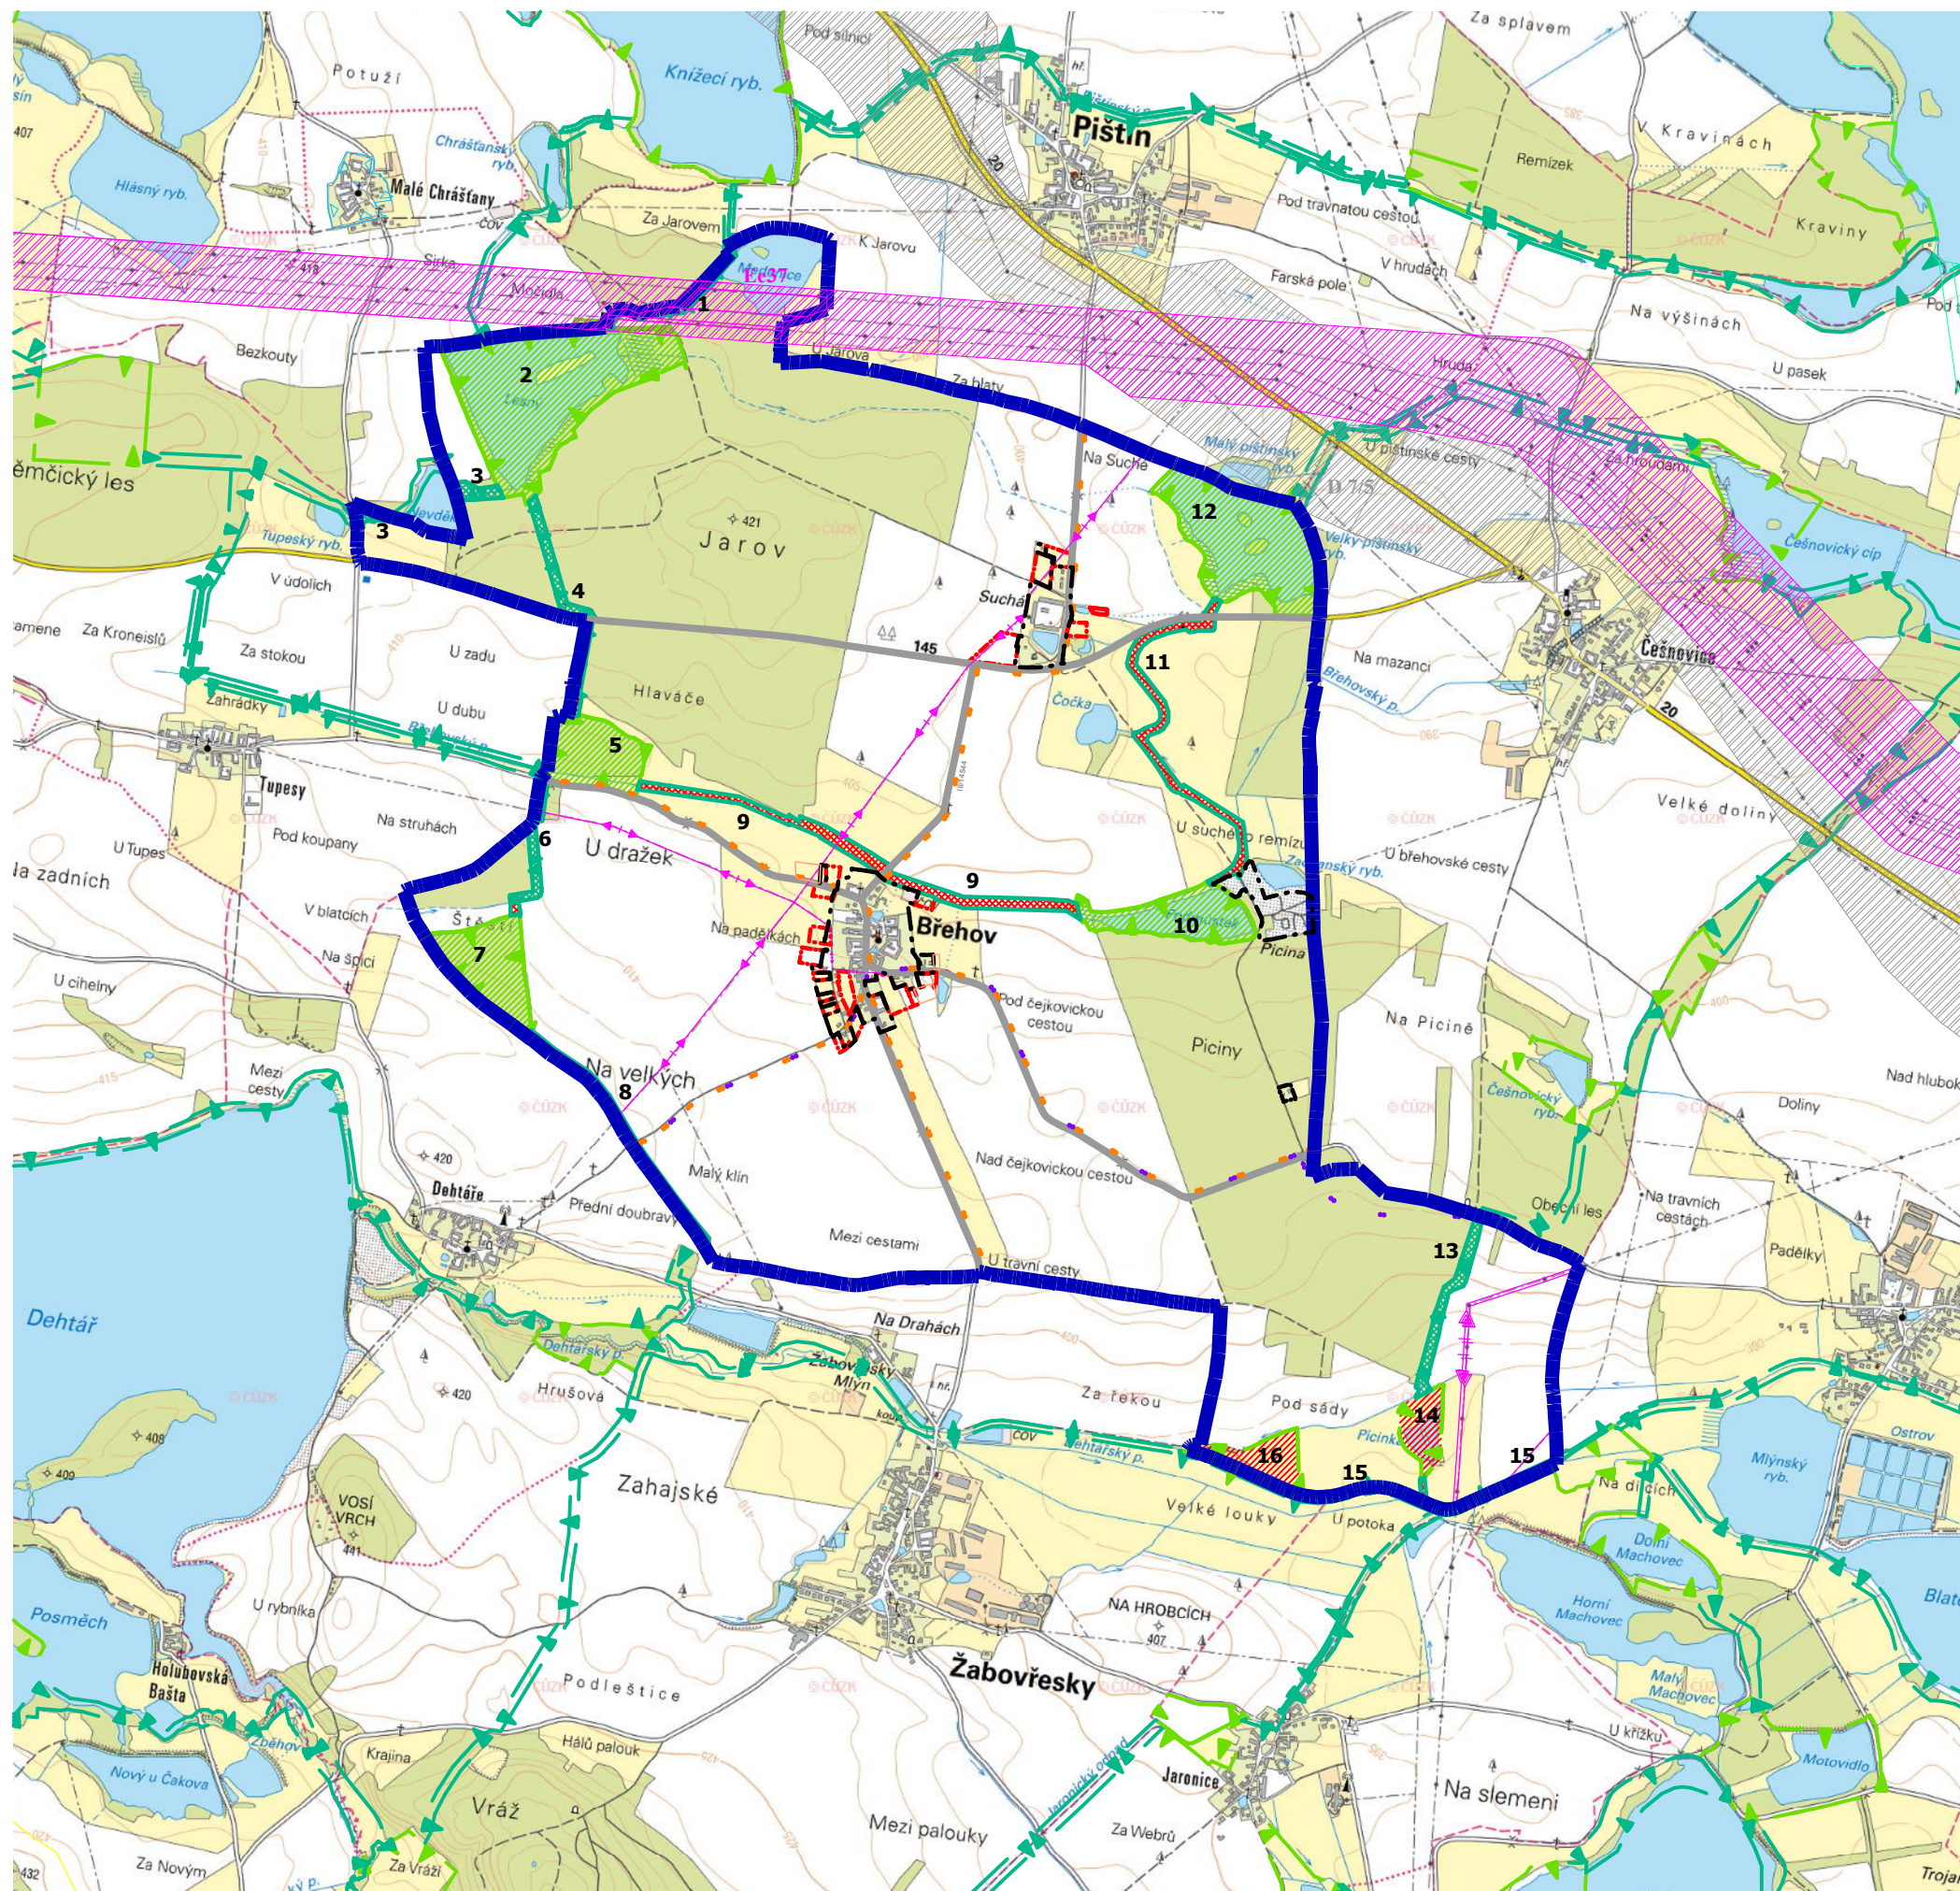

HRANICE A ZNAČENÍ		
stav	návrh	
		HRANICE SPRÁVNÍHO ÚZEMÍ OBCE BŘEHOV
		HRANICE ZASTAVĚNÉHO ÚZEMÍ
		HRANICE ZASTAVITELNÝCH PLOCH
		HRANICE PLOCH ÚZEMNÍ REZERVY

DOPRAVNÍ A TECH. INFRASTRUKTURA		
stav	návrh	
		SILNICE II. A III. TŘÍDY
		CYKLOTRASA
		TURISTICKÁ STEZKA
		KORIDOR Ee37 ZVN 400 kV Kočín - Dasný
		ELEKTRICKÉ VEDENÍ VVN
		ELEKTRICKÉ VEDENÍ VN

LIMITY VYUŽITÍ ÚZEMÍ		
stav	návrh	
ÚZEMNÍ SYSTÉM EKOLOGICKÉ STABILITY, OCHRANA PŘÍRODY		
		LOKÁLNÍ BIOCENTRUM
		LOKÁLNÍ BIOCENTRUM NEFUNKČNÍ
		LOKÁLNÍ BIORODOR
		LOKÁLNÍ BIORODOR NEFUNKČNÍ

Celé správní území obce Břehov se nachází v rozvojové ose nadmístního významu N-OS6 Prachatická. Celé správní území obce Břehov se nachází v ochranném pásmu radaru Třebotovice. Celé správní území obce je situováno v zájmovém území Ministerstva obrany ČR.

Zakázka	<b>ÚZEMNÍ PLÁN BŘEHOV</b> NÁVRH upravený na základě výsledku veřejného projednání před opakovaným řízením dle § 52 stavebního zákona		Razítko zpracovatele	
NÁVRH				
Obsah	VÝKRES ŠIRŠÍCH VZTAHŮ			
Měřítko	1 : 25000			
Datum vyhotovení	květen 2021			
	Hlavní projektant	Ing. arch. Václav Štěpán	Podpis	
	Zodpovědný projektant	Ing. arch. Arnošt Janko		
	Zpracoval	Ing. arch. Arnošt Janko	Číslo výkresu	Číslo paré
	IČO/ DIČ	10276661 / CZ- 430908117		
	Telefon	387718439, 387718450		