



ÚZEMNÍ PLÁN BŘEHOV

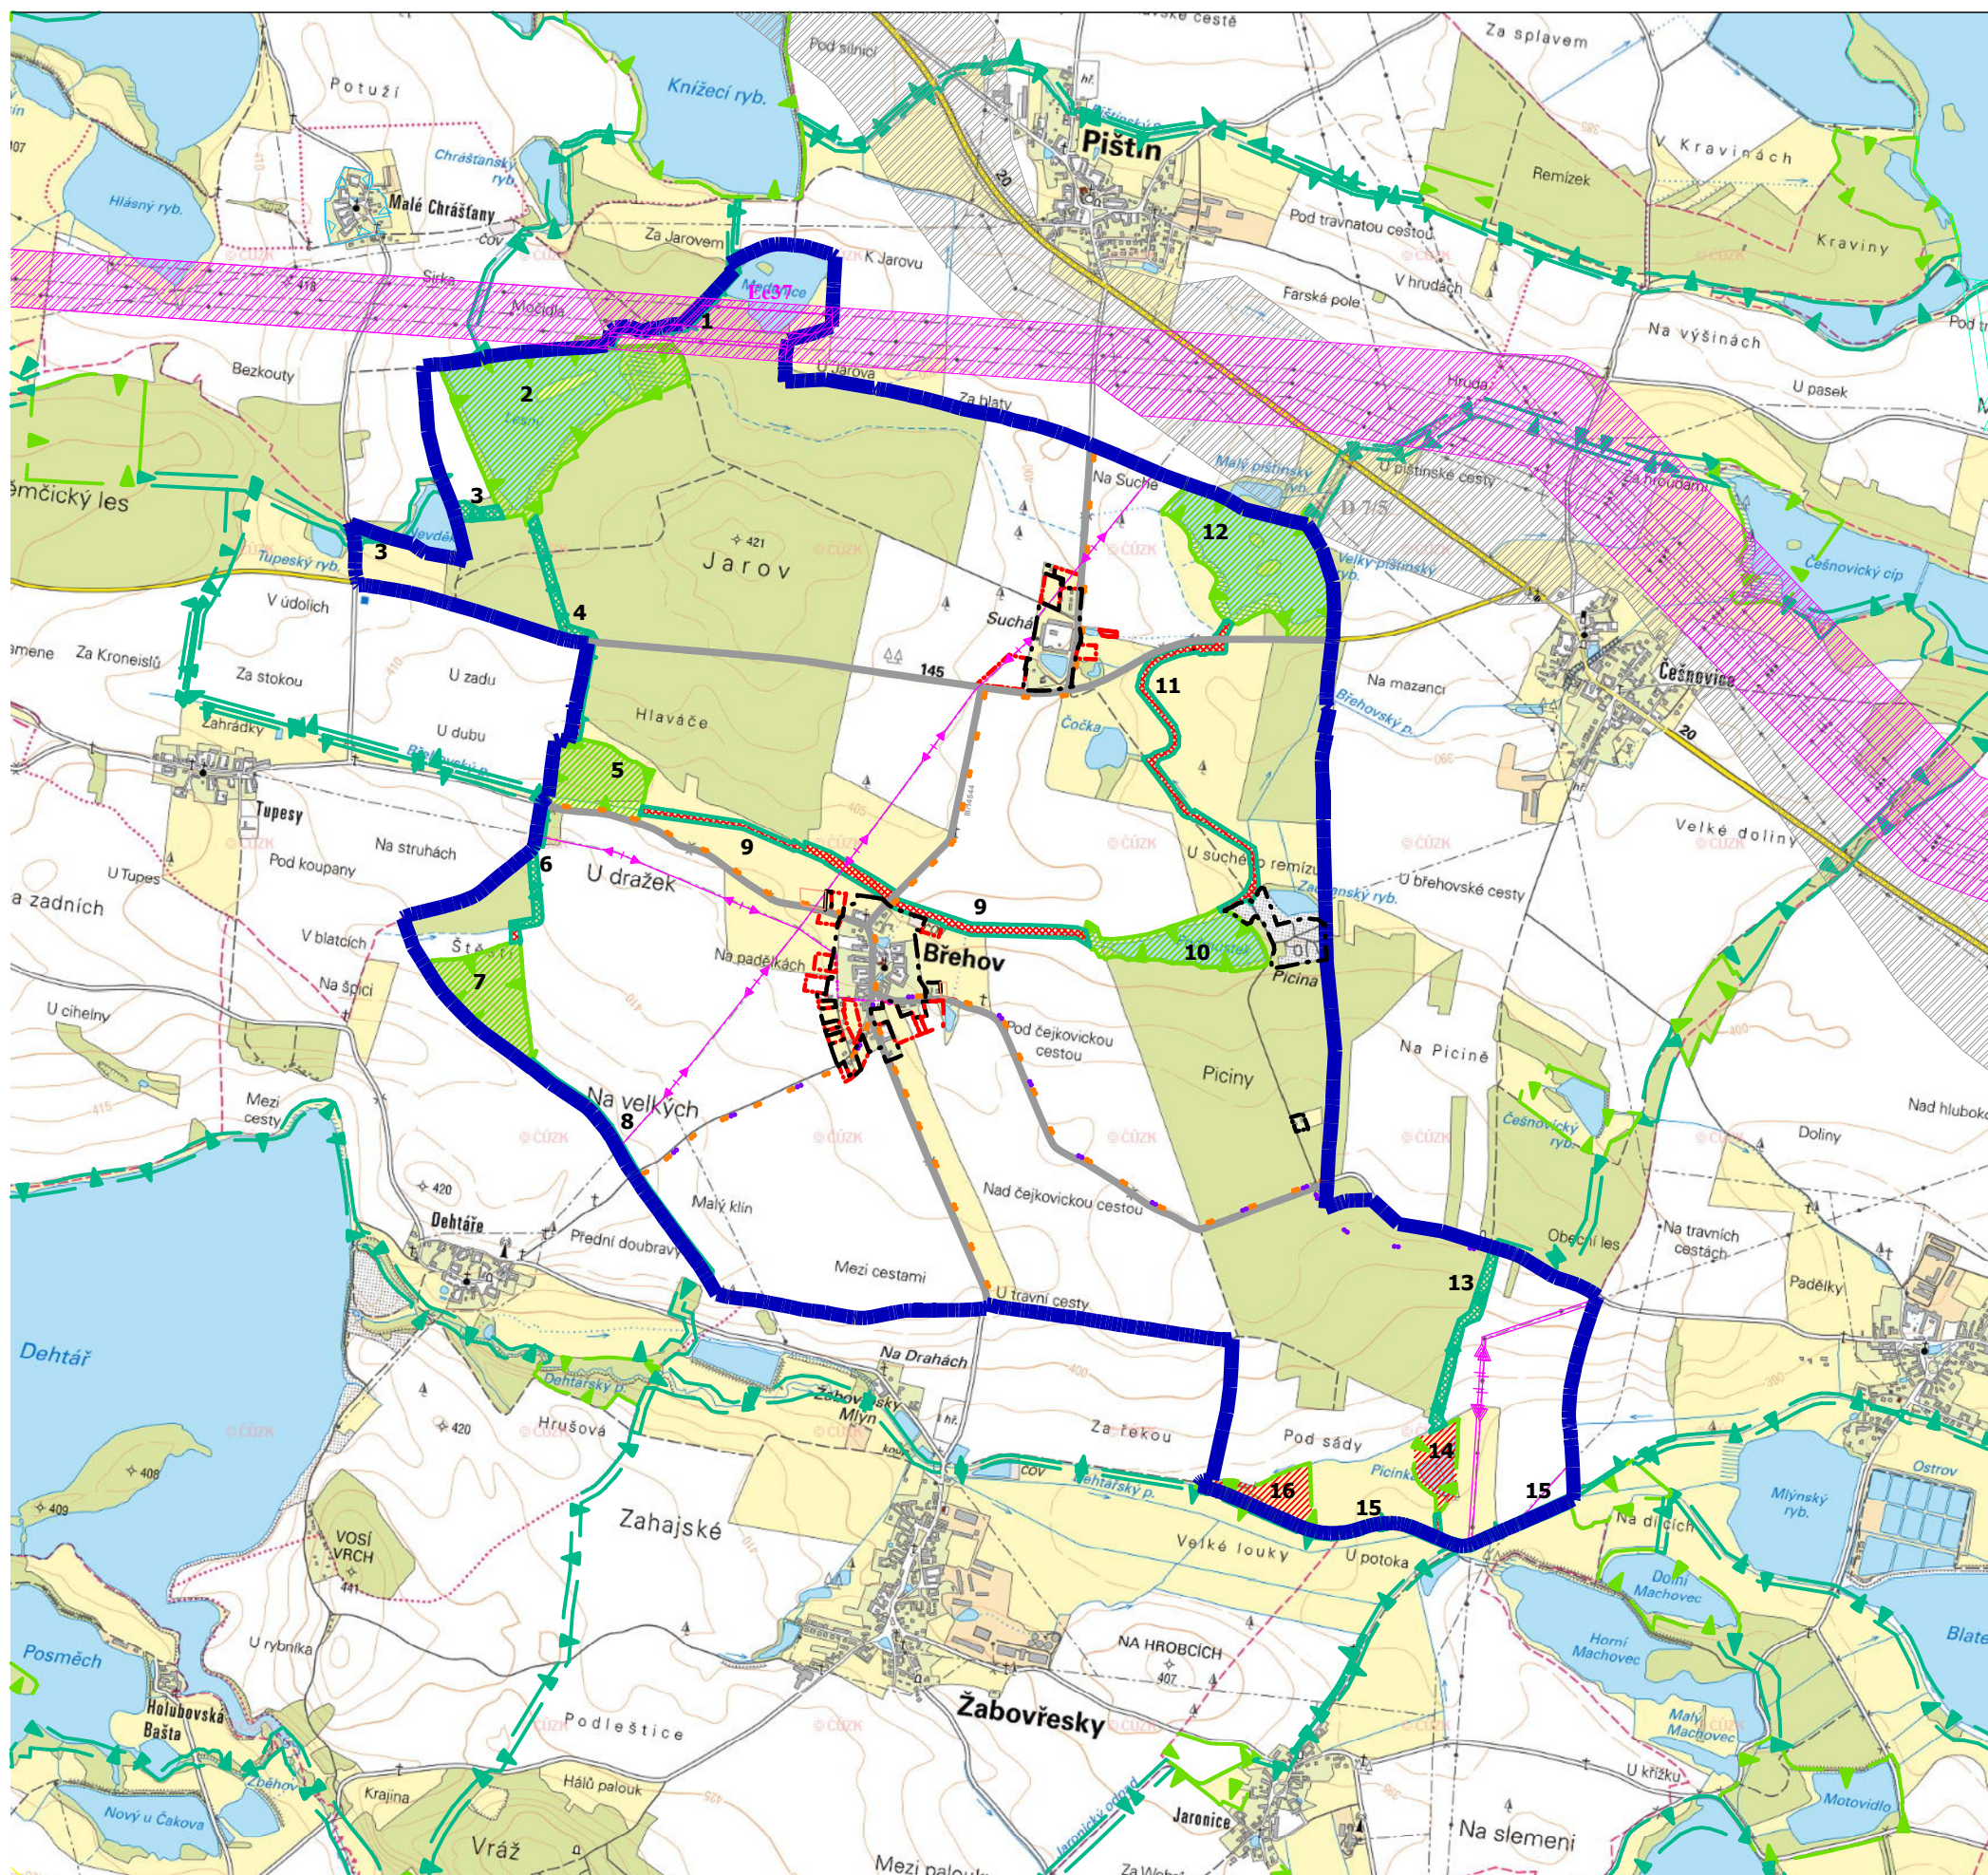

VÝKRES ŠIRŠÍCH VZTAHŮ 1:25000

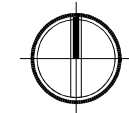

HRANICE A ZNAČENÍ		
stav	návrh	
		HRANICE SPRÁVNÍHO ÚZEMÍ OBCE BŘEHOV
		HRANICE ZASTAVĚNÉHO ÚZEMÍ
		HRANICE ZASTAVITELNÝCH PLOCH
		HRANICE PLOCH ÚZEMNÍ REZERVY

DOPRAVNÍ A TECH. INFRASTRUKTURA		
stav	návrh	
		SILNICE II. A III. TŘÍDY
		CYKLOTRASA
		TURISTICKÁ STEZKA
		KORIDOR Ee37 ZVN 400 KV Kočín - Dasný
		ELEKTRICKÉ VEDENÍ VVN
		ELEKTRICKÉ VEDENÍ VN

LIMITY VYUŽITÍ ÚZEMÍ		
stav	návrh	
ÚZEMNÍ SYSTÉM EKOLOGICKÉ STABILITY, OCHRANA PŘÍRODY		
		LOKÁLNÍ BIOCENTRUM
		LOKÁLNÍ BIOCENTRUM NEFUNKČNÍ
		LOKÁLNÍ BIORODOR
		LOKÁLNÍ BIORODOR NEFUNKČNÍ

ZÁZNAM O ÚČINNOSTI		Razítka
Správní orgán, který ÚP vydal	ZASTUPITELSTVO OBCE BŘEHOV	
Datum nabytí účinnosti		
Pořizovatel:	Magistrát města České Budějovice, odbor územního plánování	
Oprávněná úřední osoba pořizovatele:	Ing. Pavla Kodadová vedoucí odboru územního plánování, Magistrát města České Budějovice	

Zakázka	ÚZEMNÍ PLÁN BŘEHOV NÁVRH upravený na základě výsledku opakovaného veřejného projednání před druhým opakovaným řízením dle § 52 stavebního zákona	Razítko zpracovatele	
Obsah	VÝKRES ŠIRŠÍCH VZTAHŮ		
Měřítko	1 : 25000		
Datum vyhotovení	srpen 2022		
	Hlavní projektant	Ing. arch. Václav Štěpán	Podpis
	Zodpovědný projektant	Ing. arch. Arnošt Janko	
	Zpracoval	Ing. arch. Arnošt Janko	Číslo výkresu
	IČO/ DIČ	10276661 / CZ-430908117	6
	Telefon	387718439, 387718450	Číslo paré