


# KOORDINAČNÍ VÝKRES 1:5000

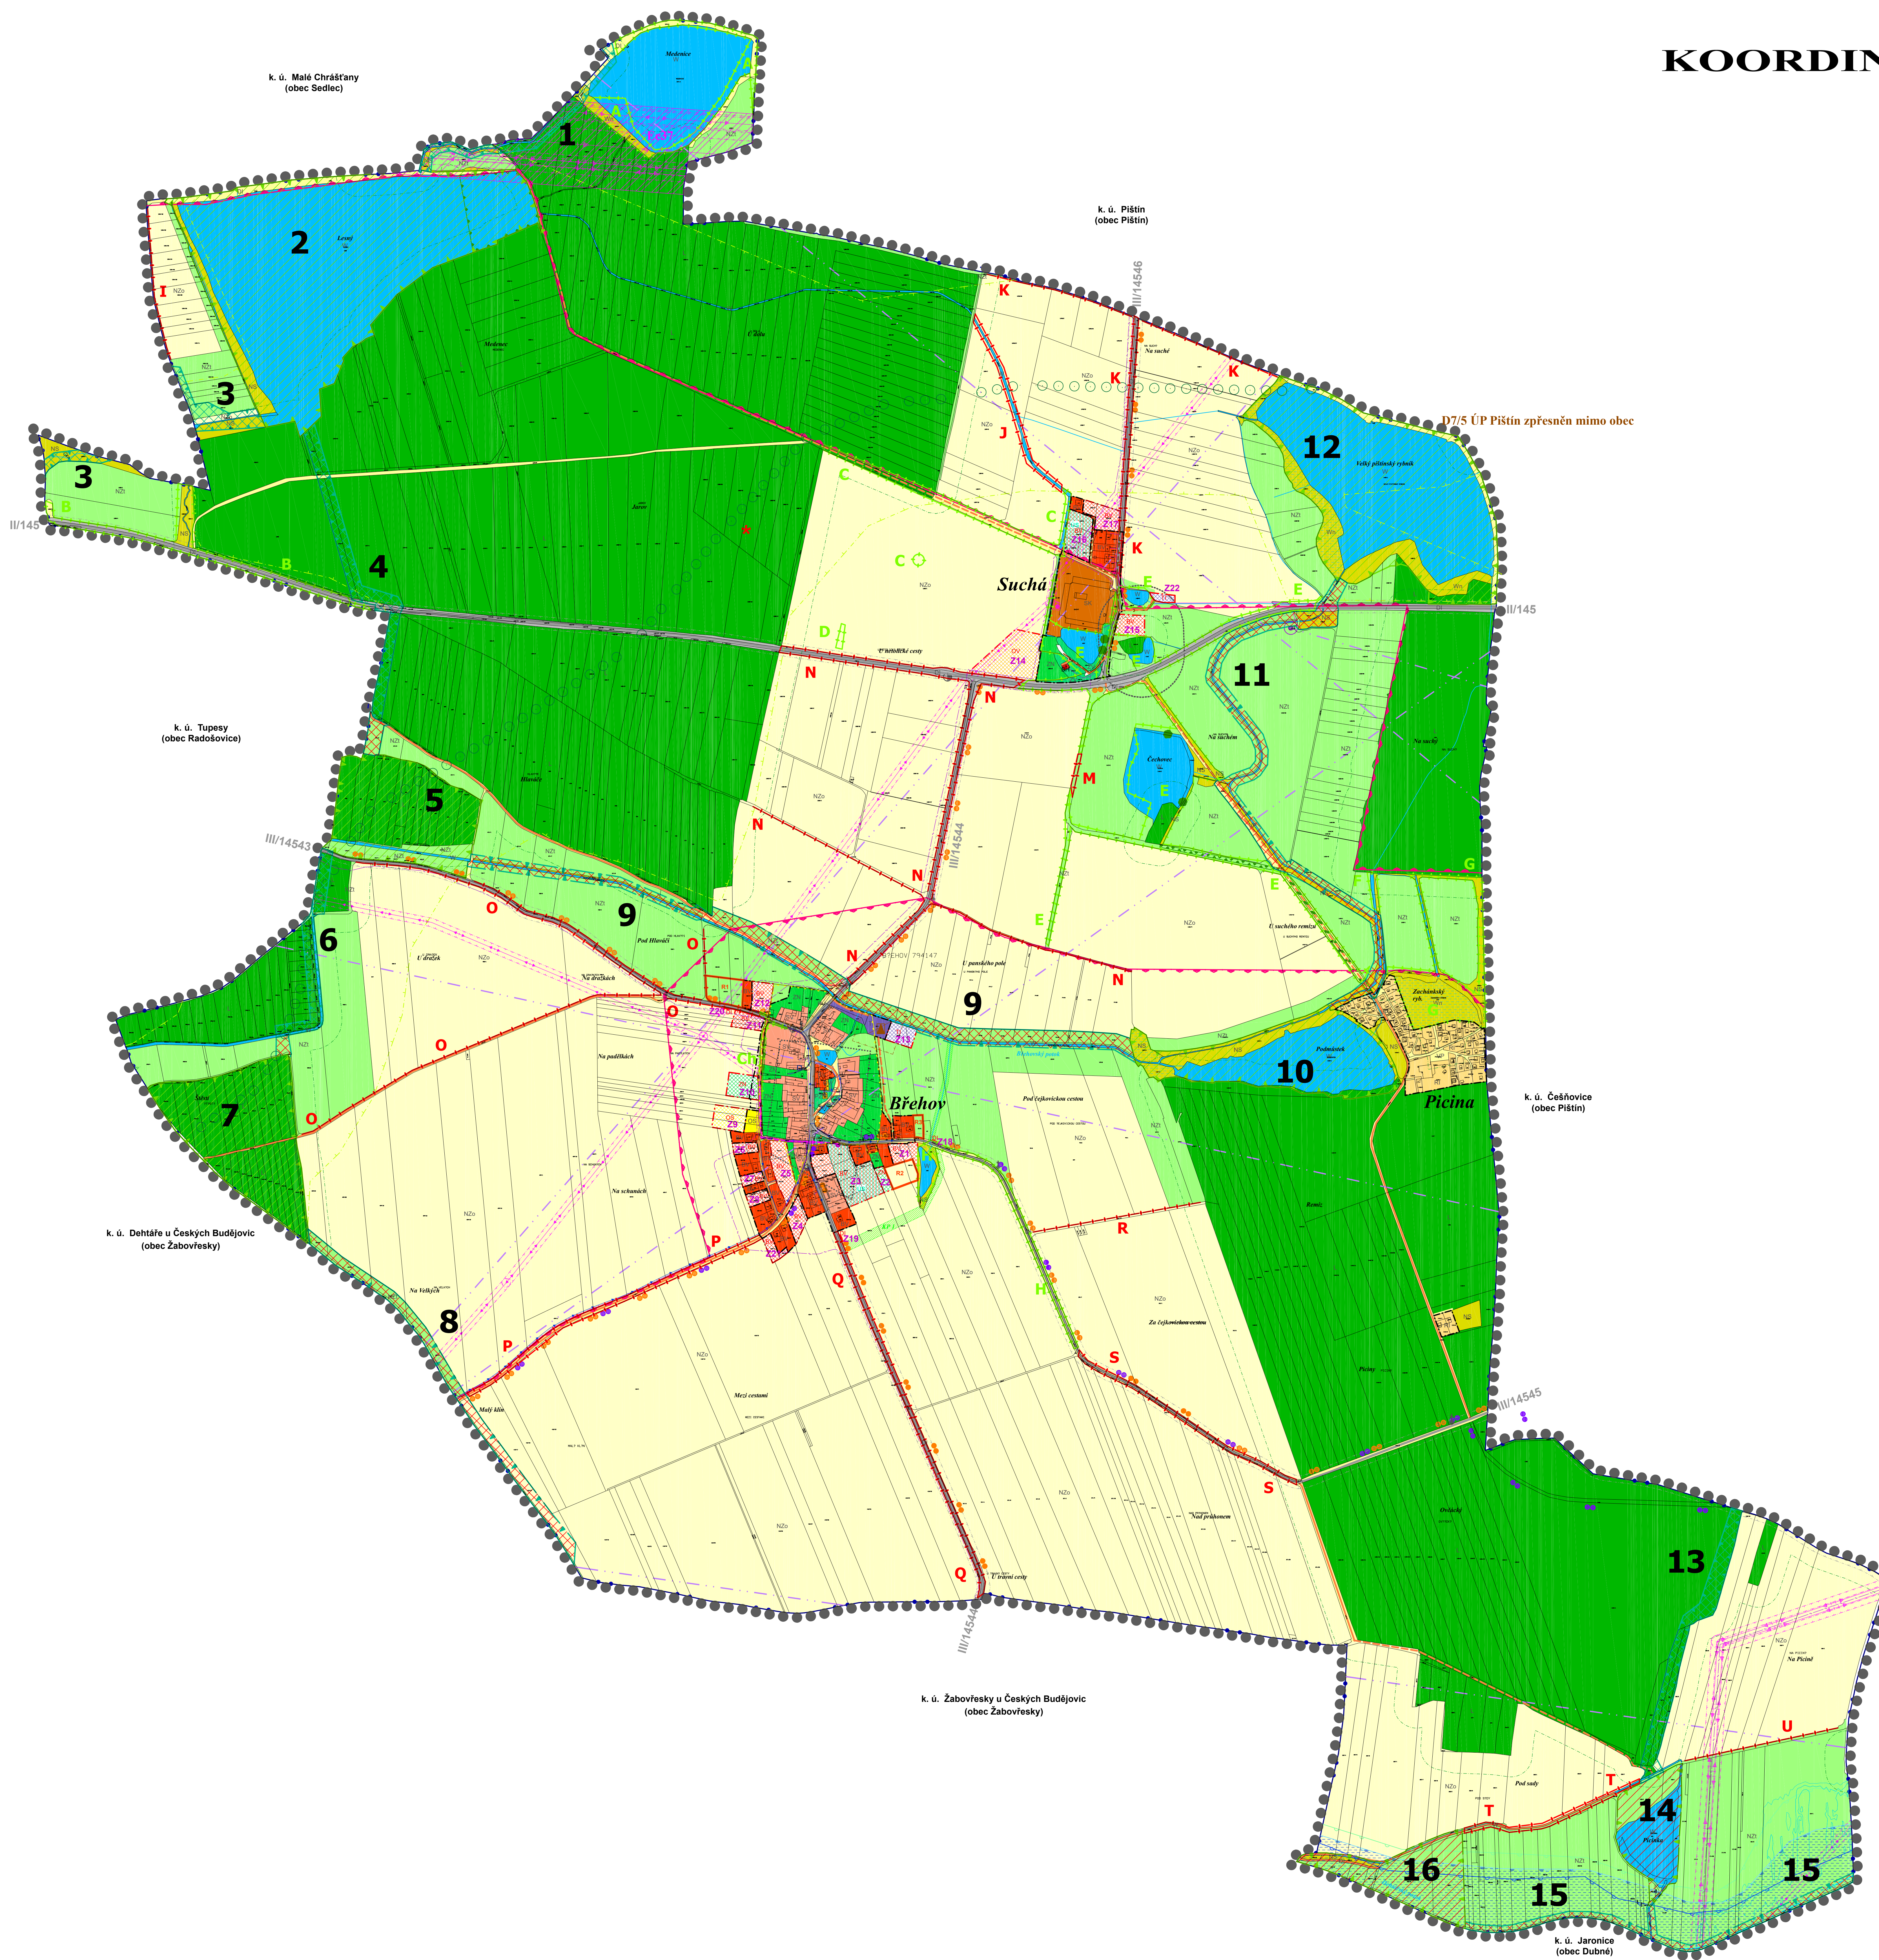

HRANICE A ZNAČENÍ	
[Symbol]	HRANICE ŘEŠENÉHO ÚZEMÍ
[Symbol]	HRANICE SPRÁVNÍHO ÚZEMÍ OBCE BŘEHOV
[Symbol]	HRANICE ZASTAVĚNÉHO ÚZEMÍ
[Symbol]	HRANICE ZASTAVITELNÝCH PLOCH
[Symbol]	PLOCHA, VE KTERÉ JE ULOŽENO VYPRACOVÁNÍ ÚZEMNÍ ETUDE
[Symbol]	OSNAŽENÍ ZASTAVITELNÝCH PLOCH
[Symbol]	OSNAŽENÍ PLOCH ÚZEMNÍ REZERVY

DOPRAVNÍ A TECH. INFRASTRUKTURA	
[Symbol]	SILNICE II. A III. TŘÍDY
[Symbol]	MÍSTNÍ A ÚČELOVÉ KOMUNIKACE
[Symbol]	CYKLOTRASA
[Symbol]	TURISTICKÁ STEZKA
[Symbol]	ZASTÁVKA HROMADNÉ DOPRAVY
[Symbol]	KORIDOR E407 ZVN 400 KV Kolín - Dašný
[Symbol]	ELEKTRICKÉ VEDENÍ ZVN
[Symbol]	ELEKTRICKÉ VEDENÍ VVN
[Symbol]	ELEKTRICKÉ VEDENÍ VN
[Symbol]	TRAFOSTANICE
[Symbol]	OCHRANNÉ PÁSMO ELEKTRICKÉHO VEDENÍ
[Symbol]	VODOVOD
[Symbol]	JEDNOTNÁ KANALIZACE
[Symbol]	ČIŠTÍRNA ODPADNÍCH VOD
[Symbol]	OCHRANNÉ PÁSMO ČOV
[Symbol]	TELEKOMUNICAČNÍ VEDENÍ
[Symbol]	KOMUNICAČNÍ ZAŘÍZENÍ
[Symbol]	RADIODYLOVÉ TRASY
[Symbol]	PÁSMO HYGIENICKÉ OCHRANY ŽIVOTNÍHO PROSTŘEDÍ

LIMITY VYUŽITÍ ÚZEMÍ	
[Symbol]	ÚZEMÍ S ARCHEOLOGICKÝMI NÁLEZY
[Symbol]	VEŠNICKÁ PAMÁTKOVÁ ZONA
[Symbol]	REGIONÁLNÍ ARCHITEKTURY
[Symbol]	KAPLE, KŘÍŽ, BOŽÍ MÍKA
[Symbol]	OCHRANNÉ PÁSMO SILNICE II. A III. TŘ.
[Symbol]	OCHRANNÉ PÁSMO VENKOVNÍHO VEDENÍ EL. ENERGIE
[Symbol]	PAMÁTNÝ STROM
[Symbol]	PODDOLOVÁNÉ ÚZEMÍ
[Symbol]	AKTIVNÍ ZÓNA ZAPLAVOVÉHO ÚZEMÍ
[Symbol]	PLOCHA POVOVODNÉHO RIZIKA
[Symbol]	ZAPLAVOVÉ ÚZEMÍ S PERIODICITOU 100 LET
[Symbol]	ZAPLAVOVÉ ÚZEMÍ S PERIODICITOU 20 LET
[Symbol]	ZAPLAVOVÉ ÚZEMÍ S PERIODICITOU 5 LET

ÚZEMNÍ SYSTÉM EKOLOGICKÉ STABILITY, OCHRANA PŘÍRODY	
[Symbol]	LOKÁLNÍ BIOCENTRUM
[Symbol]	LOKÁLNÍ BIOCENTRUM NEFUNKČNÍ
[Symbol]	LOKÁLNÍ BIOKORIDOR
[Symbol]	LOKÁLNÍ BIOKORIDOR NEFUNKČNÍ
[Symbol]	INTERAKČNÍ PRVEK
[Symbol]	INTERAKČNÍ PRVEK NEFUNKČNÍ
[Symbol]	VÝZNAMNÝ KRAJINNÝ PRVEK REGISTROVANÝ
[Symbol]	KORIDOR PROTIPŮVODNÉ ÚPRAVY
[Symbol]	DÁLKOVÝ MIGRAČNÍ KORIDOR
[Symbol]	VZDÁLENOST 50m OD OKRAJE LESA
[Symbol]	PTAČÍ OBLAST NATURA200
[Symbol]	MIGRAČNÍ VÝZNAMNÉ ÚZEMÍ
[Symbol]	VODOTEČ

PLOCHY S ROZDÍLNÝM ZPŮSOBEM VYUŽITÍ	
[Symbol]	PLOCHY BYDĚNÍ - v rodinných domech - venkovská
[Symbol]	PLOCHY BYDĚNÍ - v bytových domech
[Symbol]	PLOCHY REKREACE - individuální rekreace
[Symbol]	PLOCHY ZELENĚ - zelené nezařazených soukromých zahrad
[Symbol]	PLOCHY OBČANSKÉHO VYBAVENÍ - veřejná infrastruktura
[Symbol]	PLOCHY OBČANSKÉHO VYBAVENÍ - sportovní zařízení
[Symbol]	PLOCHY VEŘEJNÝCH PROSTRANSTVÍ - s převahou zpevněných ploch
[Symbol]	PLOCHY VEŘEJNÝCH PROSTRANSTVÍ - s převahou napevněných ploch
[Symbol]	PLOCHY SMĚŠNÉ OBYTNÉ - venkovské
[Symbol]	PLOCHY SMĚŠNÉ OBYTNÉ - komerční
[Symbol]	PLOCHY DOPRAVNÍ INFRASTRUKTURY - silniční
[Symbol]	PLOCHY TECHNICKÉ INFRASTRUKTURY
[Symbol]	PLOCHY VODNÍ A VODOHOSPODÁŘSKÉ
[Symbol]	PLOCHY VODNÍ A VODOHOSPODÁŘSKÉ - zemědělské plochy
[Symbol]	PLOCHY ZEMĚDĚLSKÉ - orná půda
[Symbol]	PLOCHY ZEMĚDĚLSKÉ - louky a pastviny
[Symbol]	PLOCHY LESNÍ
[Symbol]	PLOCHY SMĚŠNÉ NEZASTAVĚNÉHO ÚZEMÍ

k. ú. Čejkovice (obec Čejkovice u Hluboké nad Vltavou)

Cíle správní území obce Břehov se nachází v rozvojové ose nadměrně významnou N-036 Prachatická.		Cíle správní území obce Břehov se nachází v ochranném pásmu raduru Trábovická.		Cíle správní území obce je situováno v zájmovém území Ministerstva obrany ČR.	
Zakázka	ÚZEMNÍ PŮVODNÍ PŘEDPIS NÁVRH ÚPRAVY ÚZEMNÍHO VYUŽITÍ KOORDINAČNÍ VÝKRES	Ratisko zpracovává			
Období	1 : 5000				
Měřítko	1 : 5000				
Datum vyhotovení	květen 2021				
architektonický atelier	Hlavní projektant	Ing. arch. Václav Šoljita	Průjezd		
STEPAN	Zodpovědný projektant	Ing. arch. Amalita Janča			
	Zpracovatel	Ing. arch. Amalita Janča	Číslo výkresu	Číslo paré	
	ČOV DČ	10276661 / CZ-43098117			5
	Teléfono	387718439, 387718450			