


KOORDINAČNÍ VÝKRES 1:5000

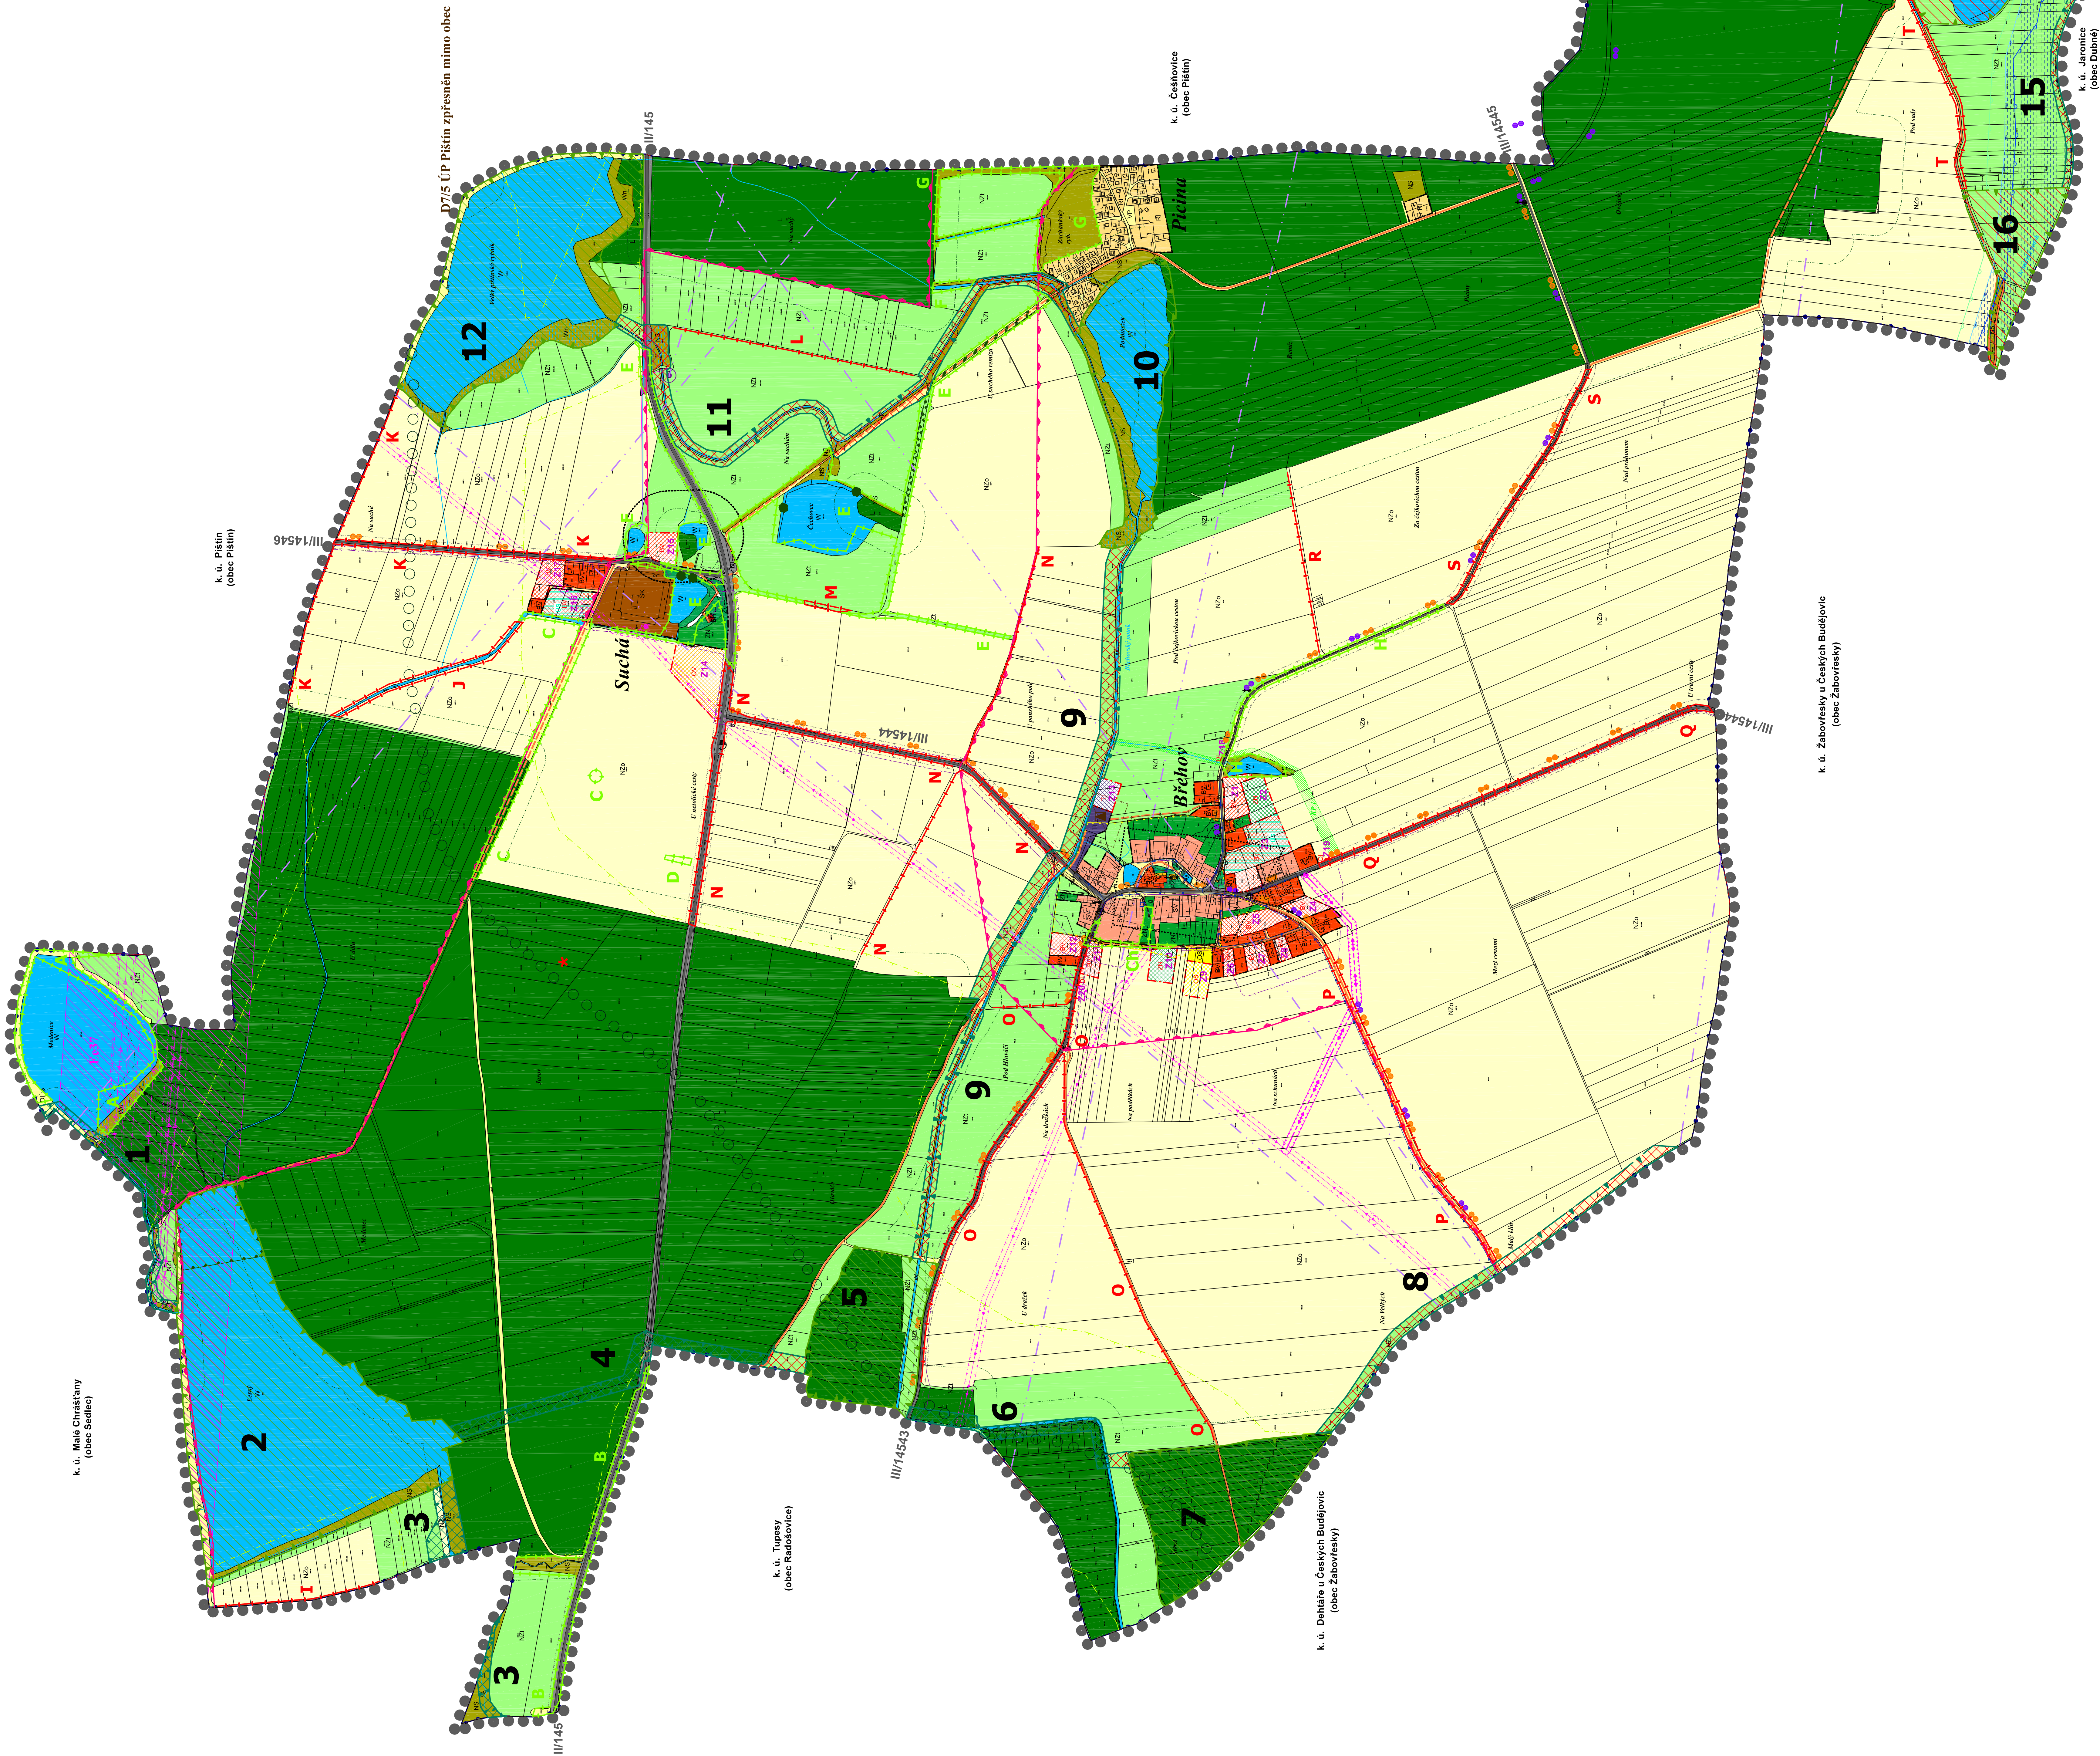

HRANICE A ZNAČENÍ	LEGENDA	HRANICE REKREACNÍHO ÚZEMÍ	HRANICE SPRÁVNÍHO ÚZEMÍ OBCE BREHOV	HRANICE ZASTAVĚNÉHO ÚZEMÍ	HRANICE ZASTAVITELNÝCH PLOCH	PLOCHA, VE KTERÉ JE ULOŽENO VYPRACOVÁNÍ ÚZEMNÍ STUDIE	ODMĚNĚNÍ ZASTAVITELNÝCH PLOCH
					1/56	Z2	

Uprostřed	Sever	Jih
SLUNEČNÍ A BÍLÝ TRÝD MÍSTNÍ AŽDĚLOVÉ KAMARCE CYKLISTICKÁ TURISTICKÁ STEŽKA ZÁSTAVNA HRADSKÉHO DOPRAVY DOPROSTĚ 257 25 45 10 km – Dany ELEKTRICKÉ VEŘENÍ ŽVN ELEKTRICKÉ VEŘENÍ VN ELEKTRICKÉ VEŘENÍ VN TRAFIKACE UCHRANĚNÍ PÁSMO ELEKTRICKÉHO VEŘENÍ VODOVOD JEDNOTNÁ KANALIZACE ČISTIŠTNA ODPADNÝCH VOD UCHRANĚNÍ PÁSMO ŽOY TELEKOMUNICAČNÍ VEŘENÍ KOMUNIKACNÍ ZÁŘEŽNÍ RADIOTELEFONNÍ TRASY PÁSMO VYŠETŘENÍ OCHRAN ZEMNÍHO ELEKTROSTATICKÉHO	16,57	16,57

           	LIMITY VÝZUŠÍ ÚZEMÍ MĚŘÍŠ	ÚZEMÍ S ARCHITEKTOVY MĚZÍ VEŠNÍKA MATOVKA ZNA REGION LIDOVÉ ARCHITECTURY NEMOVITOSTI BILBA KAPITOL BILBA OCHRANÉ PÁSMO LUNCE I A II TR OCHRANÉ PÁSMO VEŠNÍKA MĚZÍ EL ENERIE OCHRANÉ PÁSMO VEŠNÍKA MĚZÍ EL ENERIE PAMÁTKY STROM PODPOLOŽENÍ ÚZEMÍ AKTIVNÍ ZONA ZAPADLOVÉHO ÚZEMÍ FLOČKA PODPOVODNÉHO ŘEČKA ZAPADLOVÉ ÚZEMÍ S PERIODICITOU 100 LET ZAPADLOVÉ ÚZEMÍ S PERIODICITOU 20 LET ZAPADLOVÉ ÚZEMÍ S PERIODICITOU 10 LET	ÚZEMNÍ SYSTÉM EKOLOGICKÉ STABILITY, OCHRANÉ PRYDOKY LOKALNÍ BICENTRUM LOKALNÍ BICENTRUM NEFUNKČNÍ LOKALNÍ BICENTRUM LOKALNÍ BICENTRUM NEFUNKČNÍ INTERAKČNÍ PRYDOK INTERAKČNÍ PRYDOK NEFUNKČNÍ VÝZNAMNÝ ROZMĚRNÝ PRYDOK KORIDOR PROSTĚDOVÉHO ÚPRAVY DĚLOVÝ MĚŘIDLO KORIDOR VOZIDLOVNOST 500 M OD KORIDORU PRYDOK PROSTĚDOVÉHO ÚPRAVY VOZIDLOVNOST 500 M OD KORIDORU MĚŘIDLO VÝZNAMNÉ ÚZEMÍ VOZIDLOVNOST
---	------------------------------	--	--

[illegible][illegible]